

TR technische ruimte


- PVC vloerdoorvoer met schroefdeksel ø110 mm. (t.b.v. elektra aansluiting 3-polige CEE, 230V 16A)
- PVC vloerdoorvoer met schroefdeksel ø75 mm. (t.b.v. wateraansluiting 1/2")
- vuilwaterafvoer (fecaliënvermaler) 1/1" onder de vloer. (borgen aan vloer en/of onderstel)
- vloerput (niet op fecaliënvermaler/direct naar buiten)
- 55 L boiler op de vloer (1000 W) (niet op fecaliënvermaler/direct naar buiten)
- 500 W Vorstbeveiliging

los meeleveren in TR

- 20 m1 stroomkabel
- 20 m1 waterslang 3/4"
- 10 m1 afvoerslang 1/1"

trekpunt

SNV 750kg onderstel
Sandwich vloer
vloerafwerking Surestep
Buitenzijde polyester RAL 9010
Binnenzijde polyester RAL 9010
Sandwich dak
Geheel afwerken met aluminium
Aluminium raam- en deurkozijnen

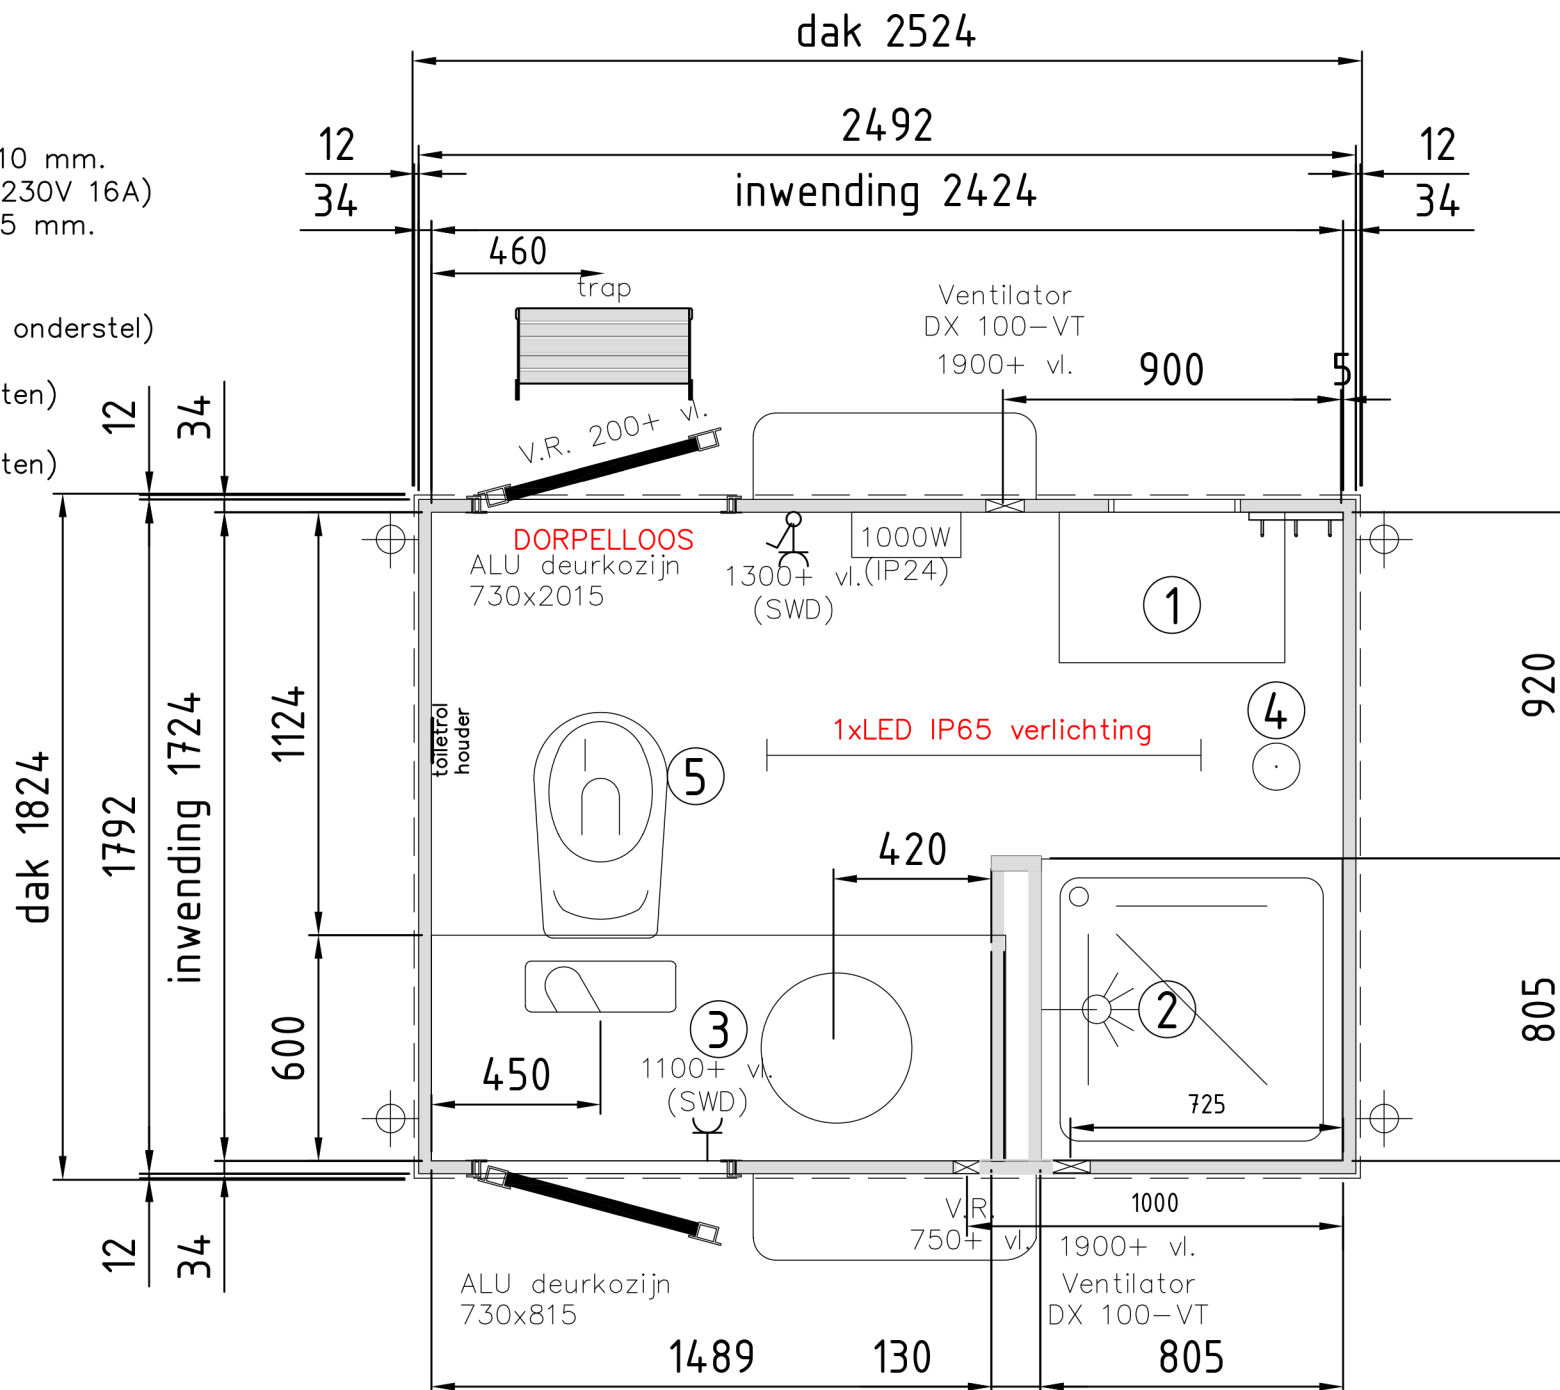

- 1** zitje
- krukje 600x400
- 3 kapstokhaken
- 2** douche
- douchemengkraan (warm en koud water)
- glijstangcombinatie
- douchegordijn
- douchebak 800x800 mm. op fecaliënvermaler
- 3** legblad
- 900+ vl.
- spiegel
- enkele WCD (SWD)
- wastafelmengkraan (warm en koud water)
- wastafel (inbouw) op fecaliënvermaler
- 4** vloerput
(niet op fecaliënvermaler/direct naar buiten)
- 5** vrijhangend watercloset
- op fecaliënvermaler
- v.v. deksel met RVS garnituur